



# Схема монтажа односкатной кровли

$\alpha$  - угол ската кровли,  $S$  - толщина кровельной сэндвич-панели,  $S1$  - толщина стеновой сэндвич-панели.

1. Кровельная сэндвич панель;
2. Стеновая сэндвич-панель;
3. Кровельный прогон (показан условно);
4. Уплотнительная лента;
5. Уплотнитель наружный;
6. Утеплитель (минеральная вата);
7. Уплотняющая масса (мастика);
8. Самосверлящий шуруп (или заклепка);
9. Герметик силиконовый для наружных работ;
10. Самосверлящий шуруп;
11. Доборный Элемент К-1;
12. Доборный Элемент К-2;
13. Доборный Элемент К-3;
14. Доборный Элемент К-4;
15. Доборный Элемент К-5.

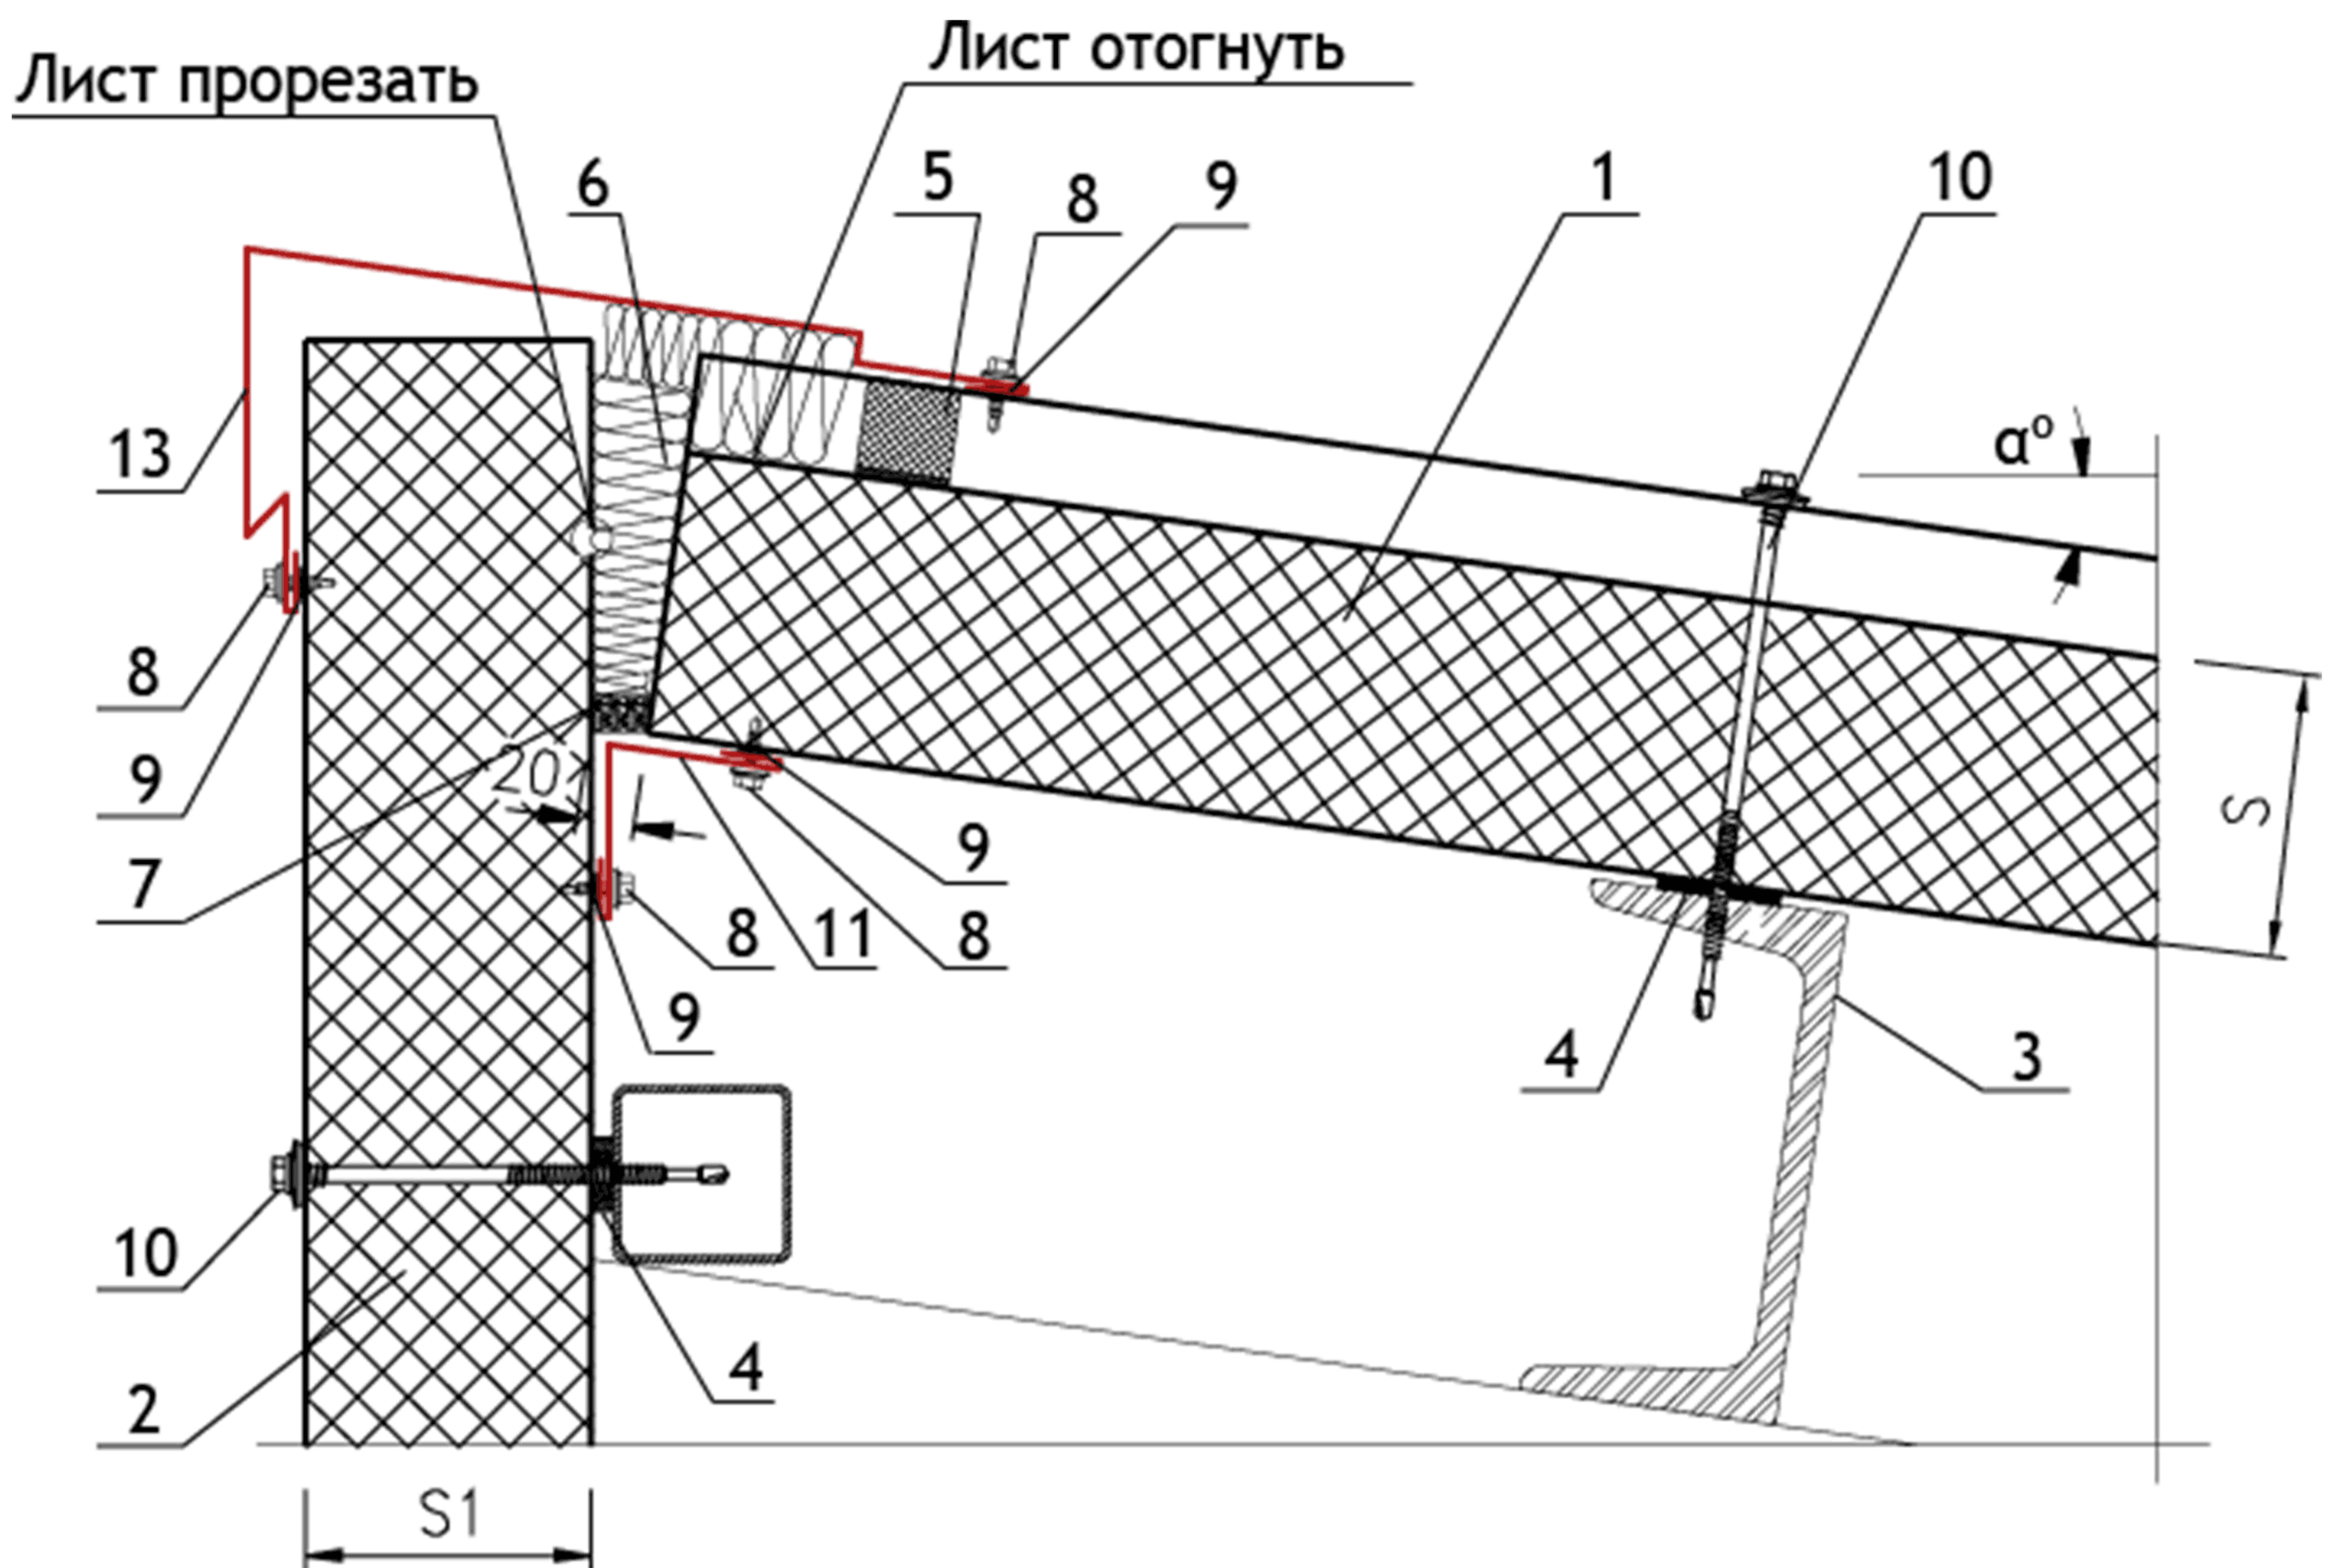

Лист отогнуть      Лист прорезать

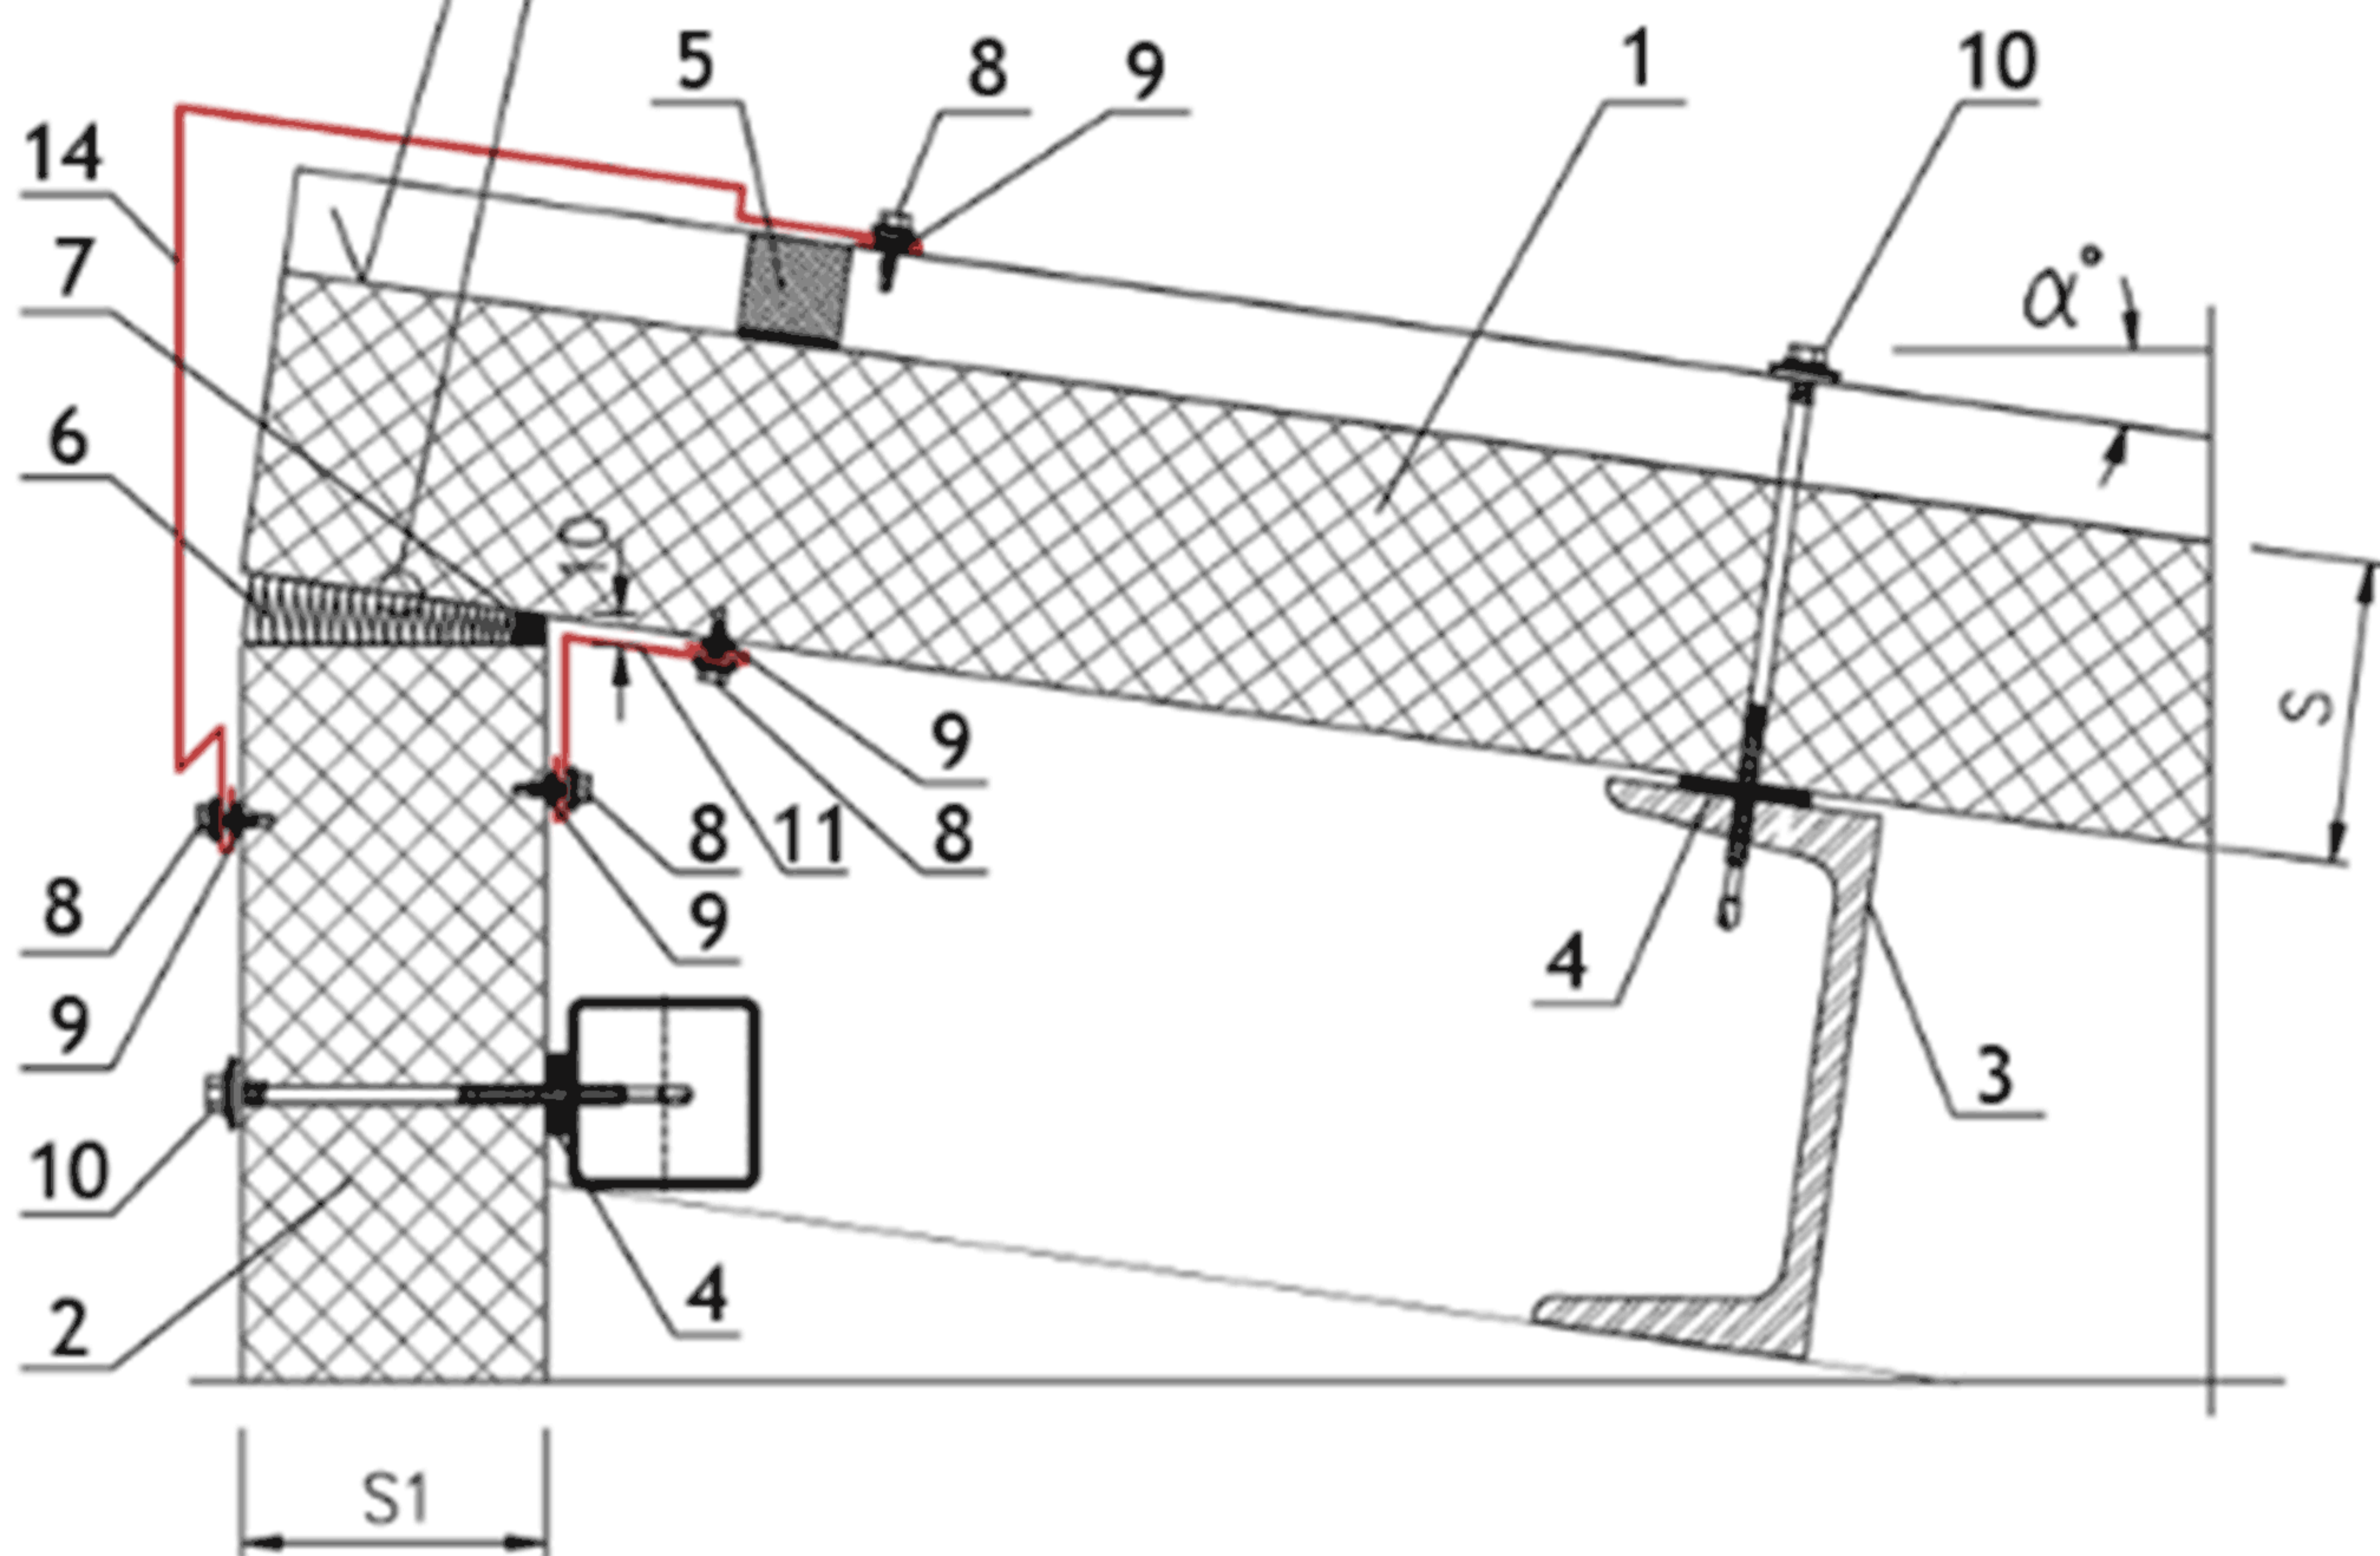

Лист отогнуть

