Примыкание кровли к сушествуюшей стене

S - толшина кровельной сэндвич-панели.
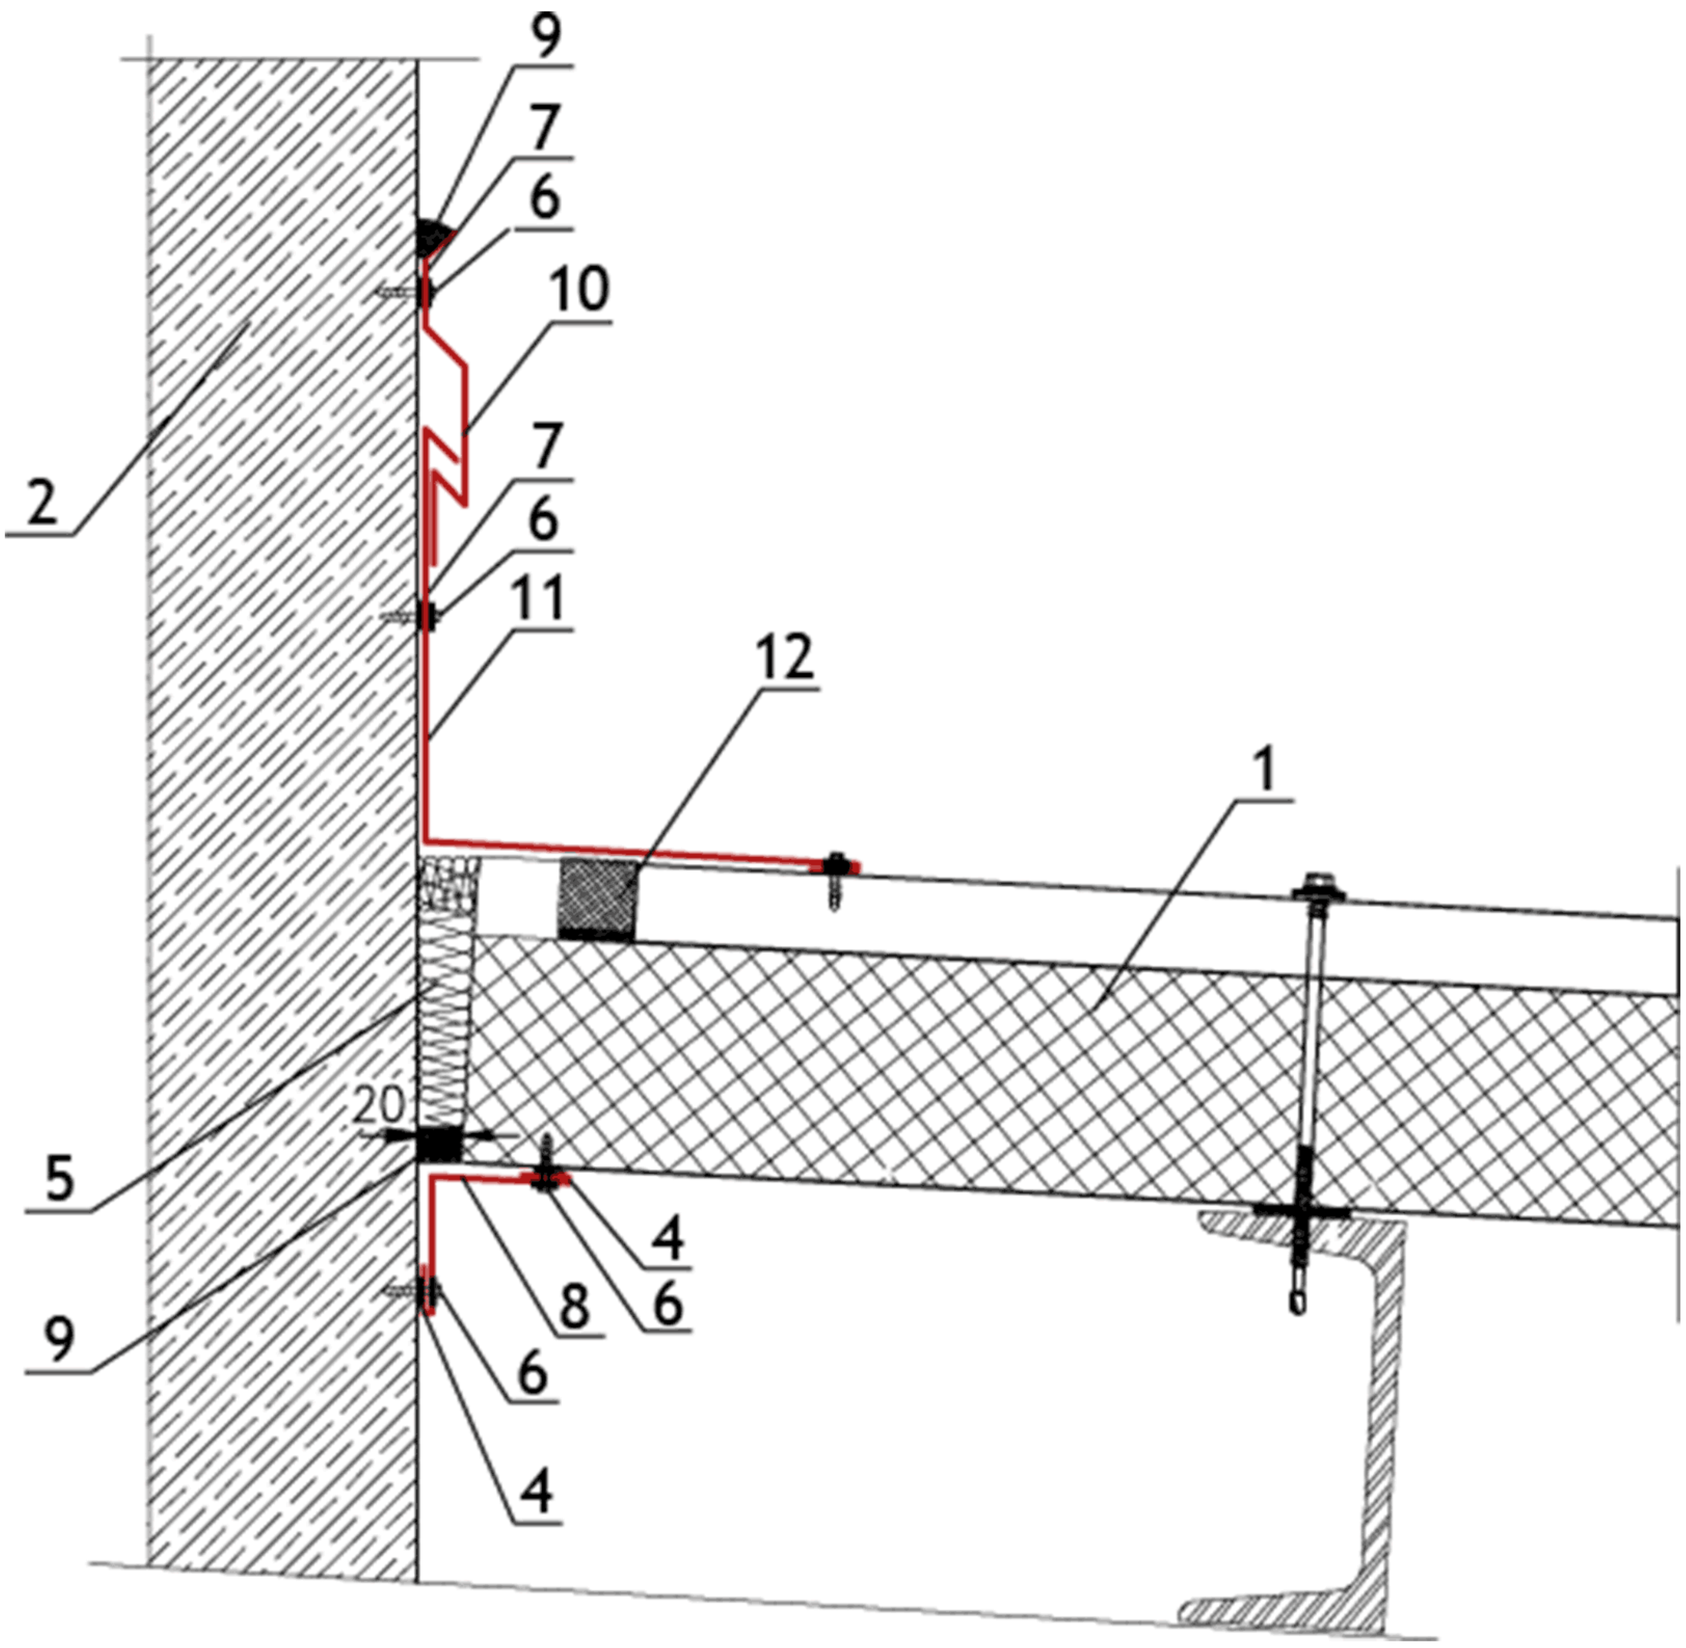
1. Кровельная сэндвич-панель;
2. Сушествуюшая стена;
3. Кровельный прогон (показан условно);
4. Уплотнительная лента;
5. Утеплитель (минеральная вата, монтажная пена или полиуретановая прокладка);
6. Самосверляший шуруп (или заклепка);
7. Герметик силиконовый для наружных работ;
8. Доборный Элемент К-1;
9. Уплотняюшая масса (мастика);
10. Доборный Элемент К-14;
11. Доборный Элемент К-15;
12. Уплотнитель наружный.