Примыкание стеновой сэндвич панели к сушествуюшей стене
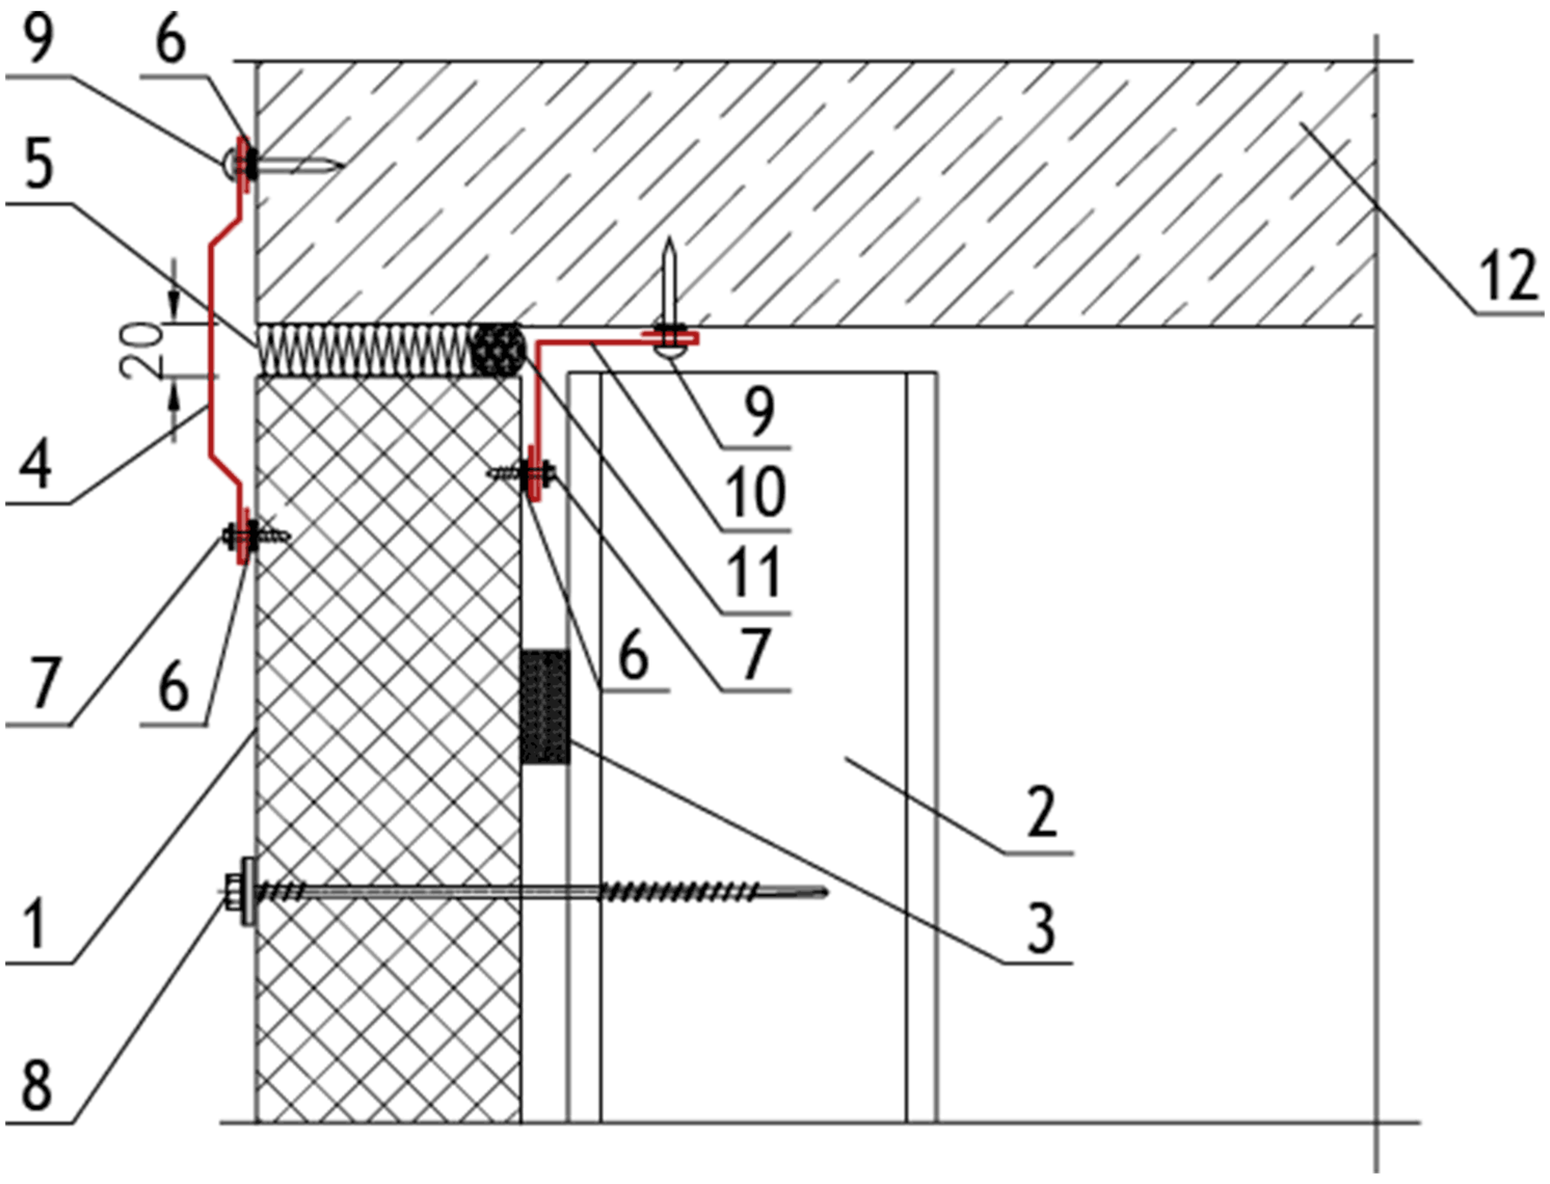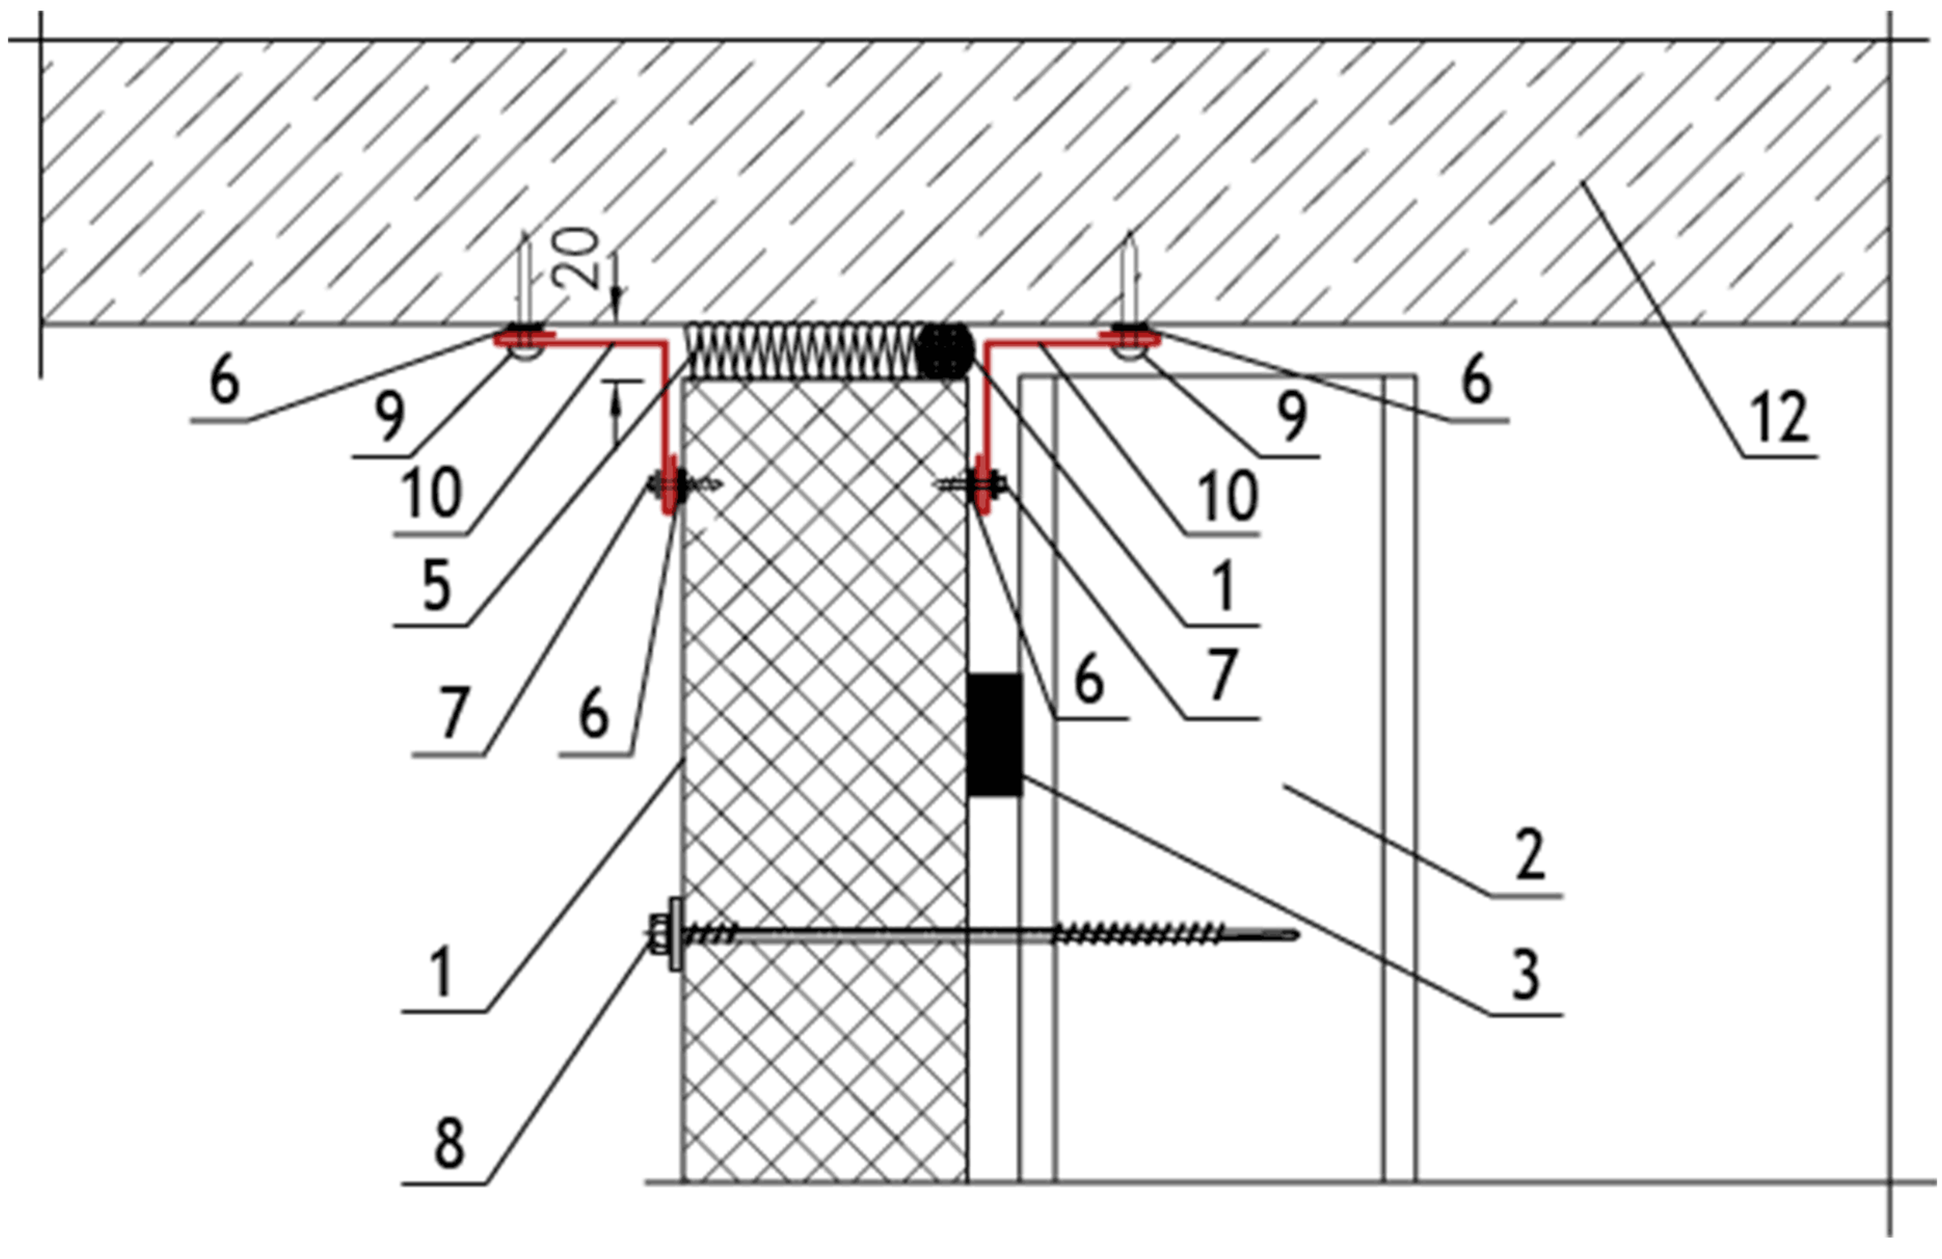
1. Стеновая сэндвич панель;
2. Стеновой ригель (показан условно);
3. Уплотнительная лента;
4. Доборный элемент С-5;
5. Утеплитель (минеральная вата или монтажная пена);
6. Герметик для наружных работ;
7. Самосверляший шуруп (или заклепка);
8. Самосверляший шуруп;
9. Дюбель + шуруп (шаг 600 мм);
10. Доборный элемент У-4;
11. Уплотняюшая масса (мастика);
12. Сушествуюшая стена.